


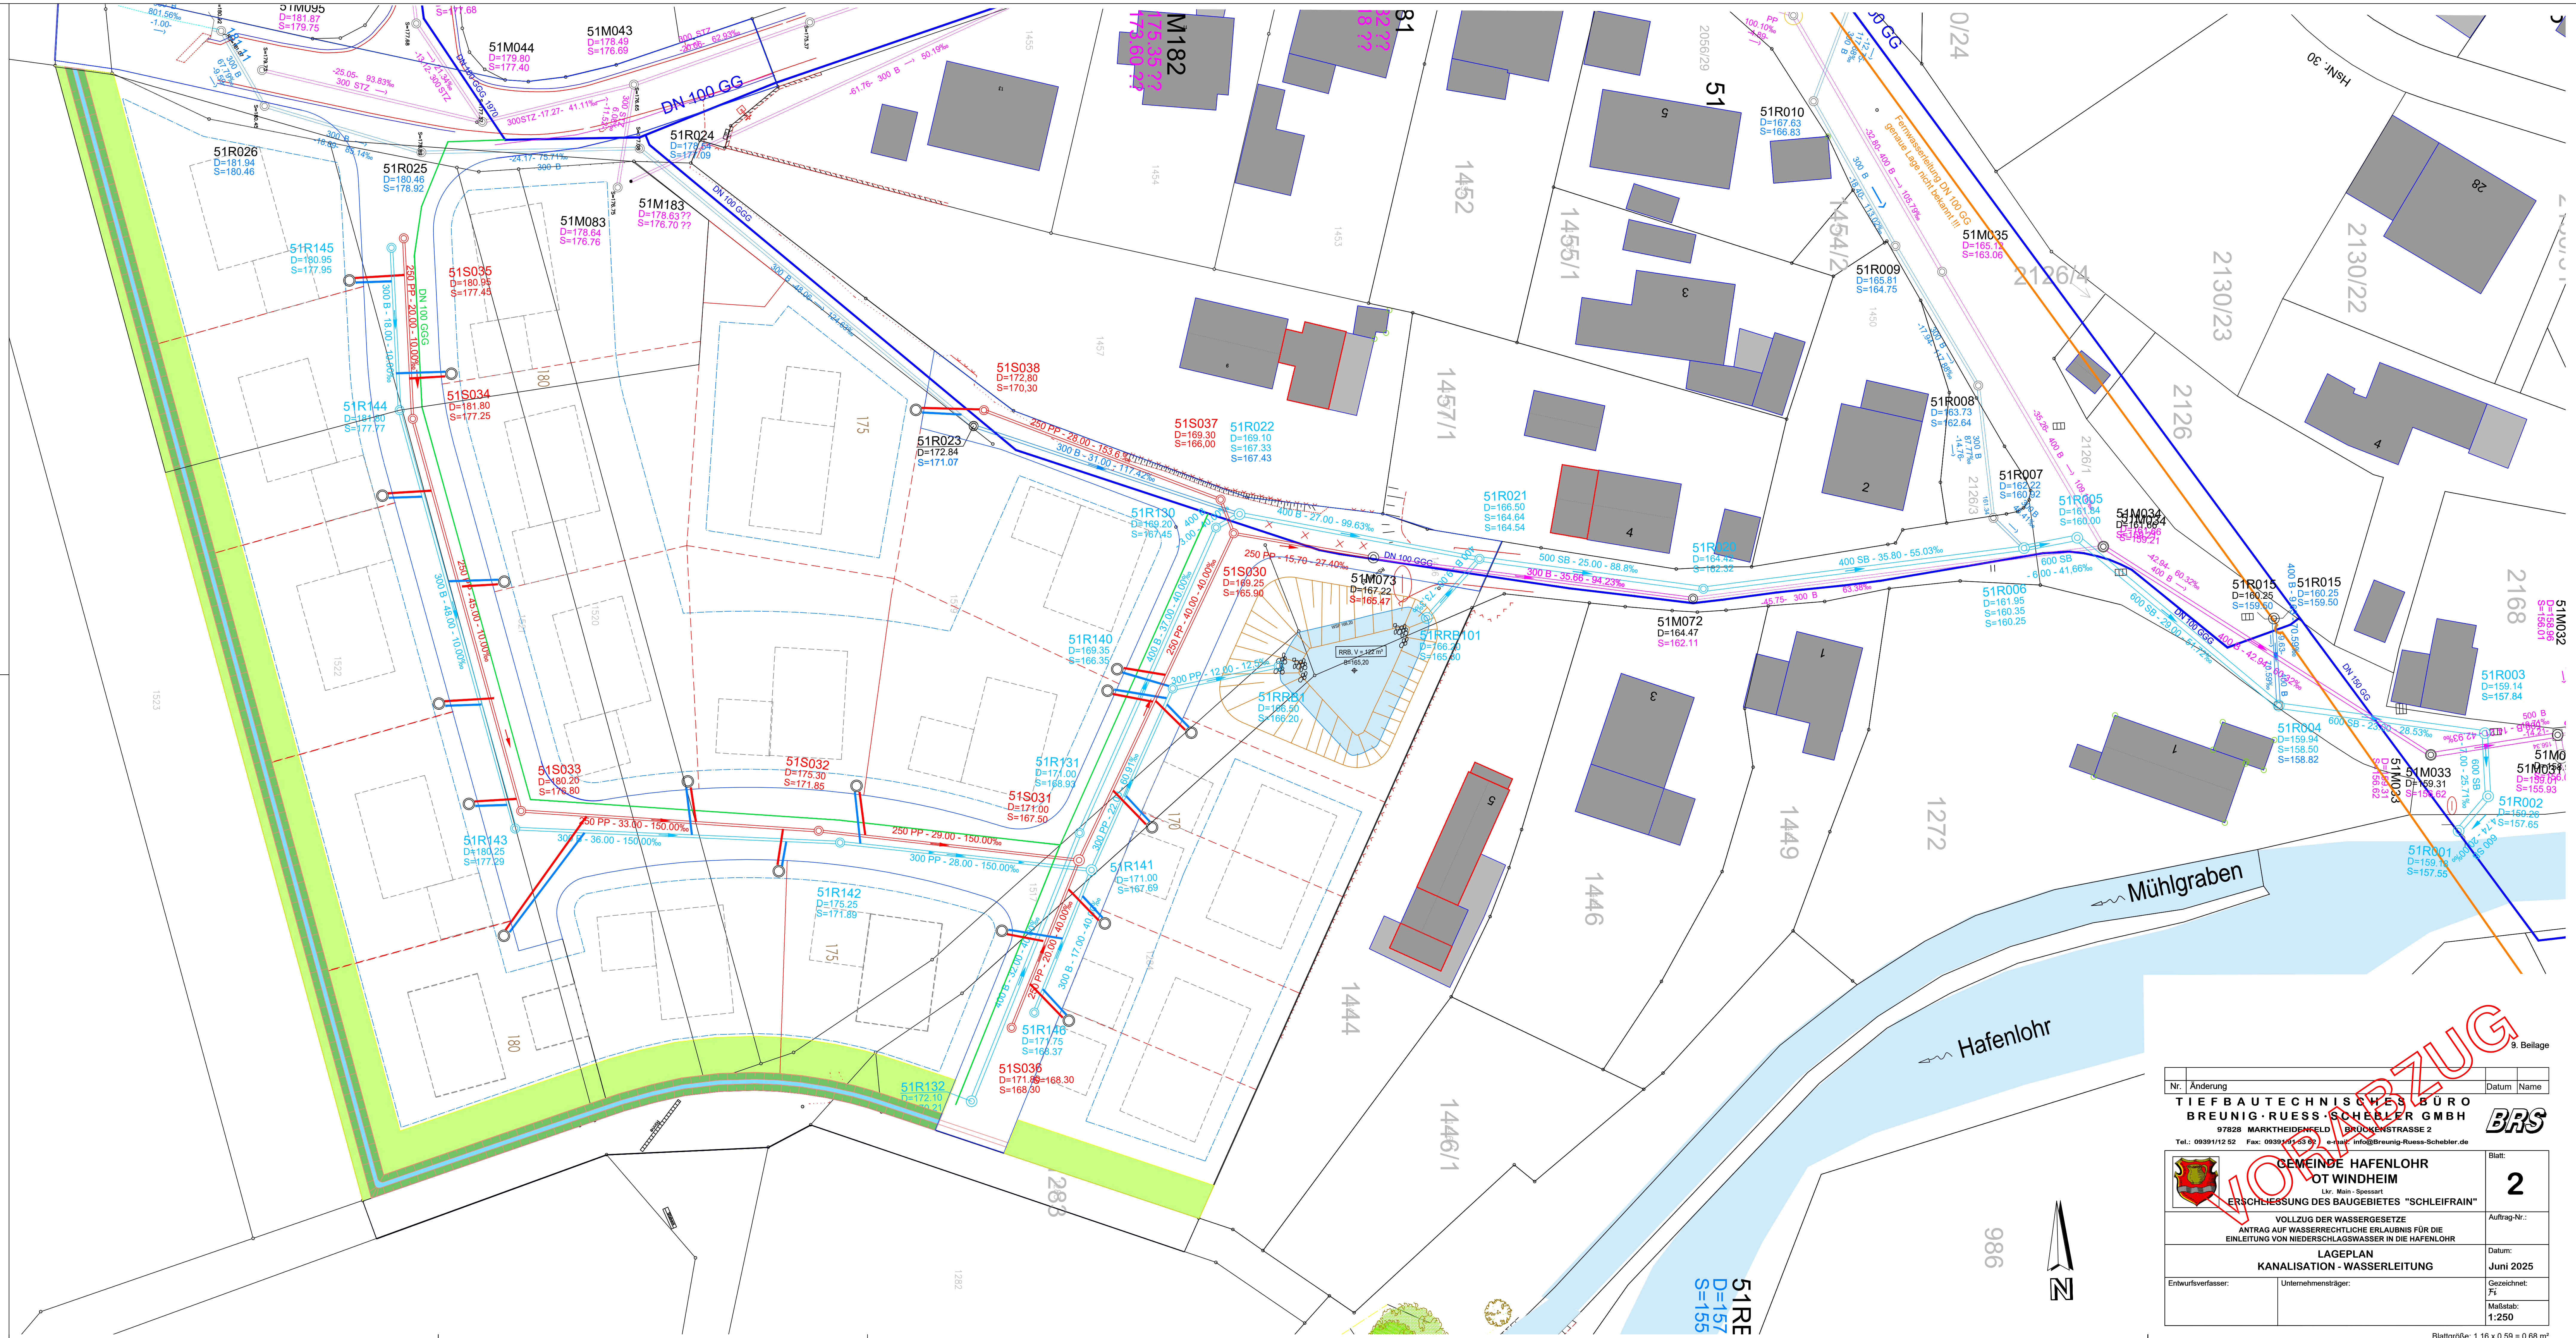

Nr.	Änderung	Datum	Name
TIEFBAUTECHNISCHES BÜRO BREUNIG- RUSS- SCHEBLER GMBH 97828 MARKTHEIDENFELD BRUCKENSTRASSE 2 Tel.: 09391/12 52 Fax: 09391/61 03 00 e-mail: info@Breunig-Russ-Schebler.de			
 GEMEINDE HAFENLOHR OT WINDHEIM Lkr. Main - Spessart ERSCHLIESSUNG DES BAUGEBIETES "SCHLEIFRAIN"		Blatt: 2	
VOLLZUG DER WASSERGESETZE ANTRAG AUF WASSERRECHTLICHE ERLAUBNIS FÜR DIE EINLEITUNG VON NIEDERSCHLAGSWASSER IN DIE HAFENLOHR		Auftrag-Nr.:	
LAGEPLAN KANALISATION - WASSERLEITUNG		Datum: Juni 2025	
Entwurfsverfasser:	Unternehmenseiniger:	Gezeichnet: Fz Maßstab: 1:250	