



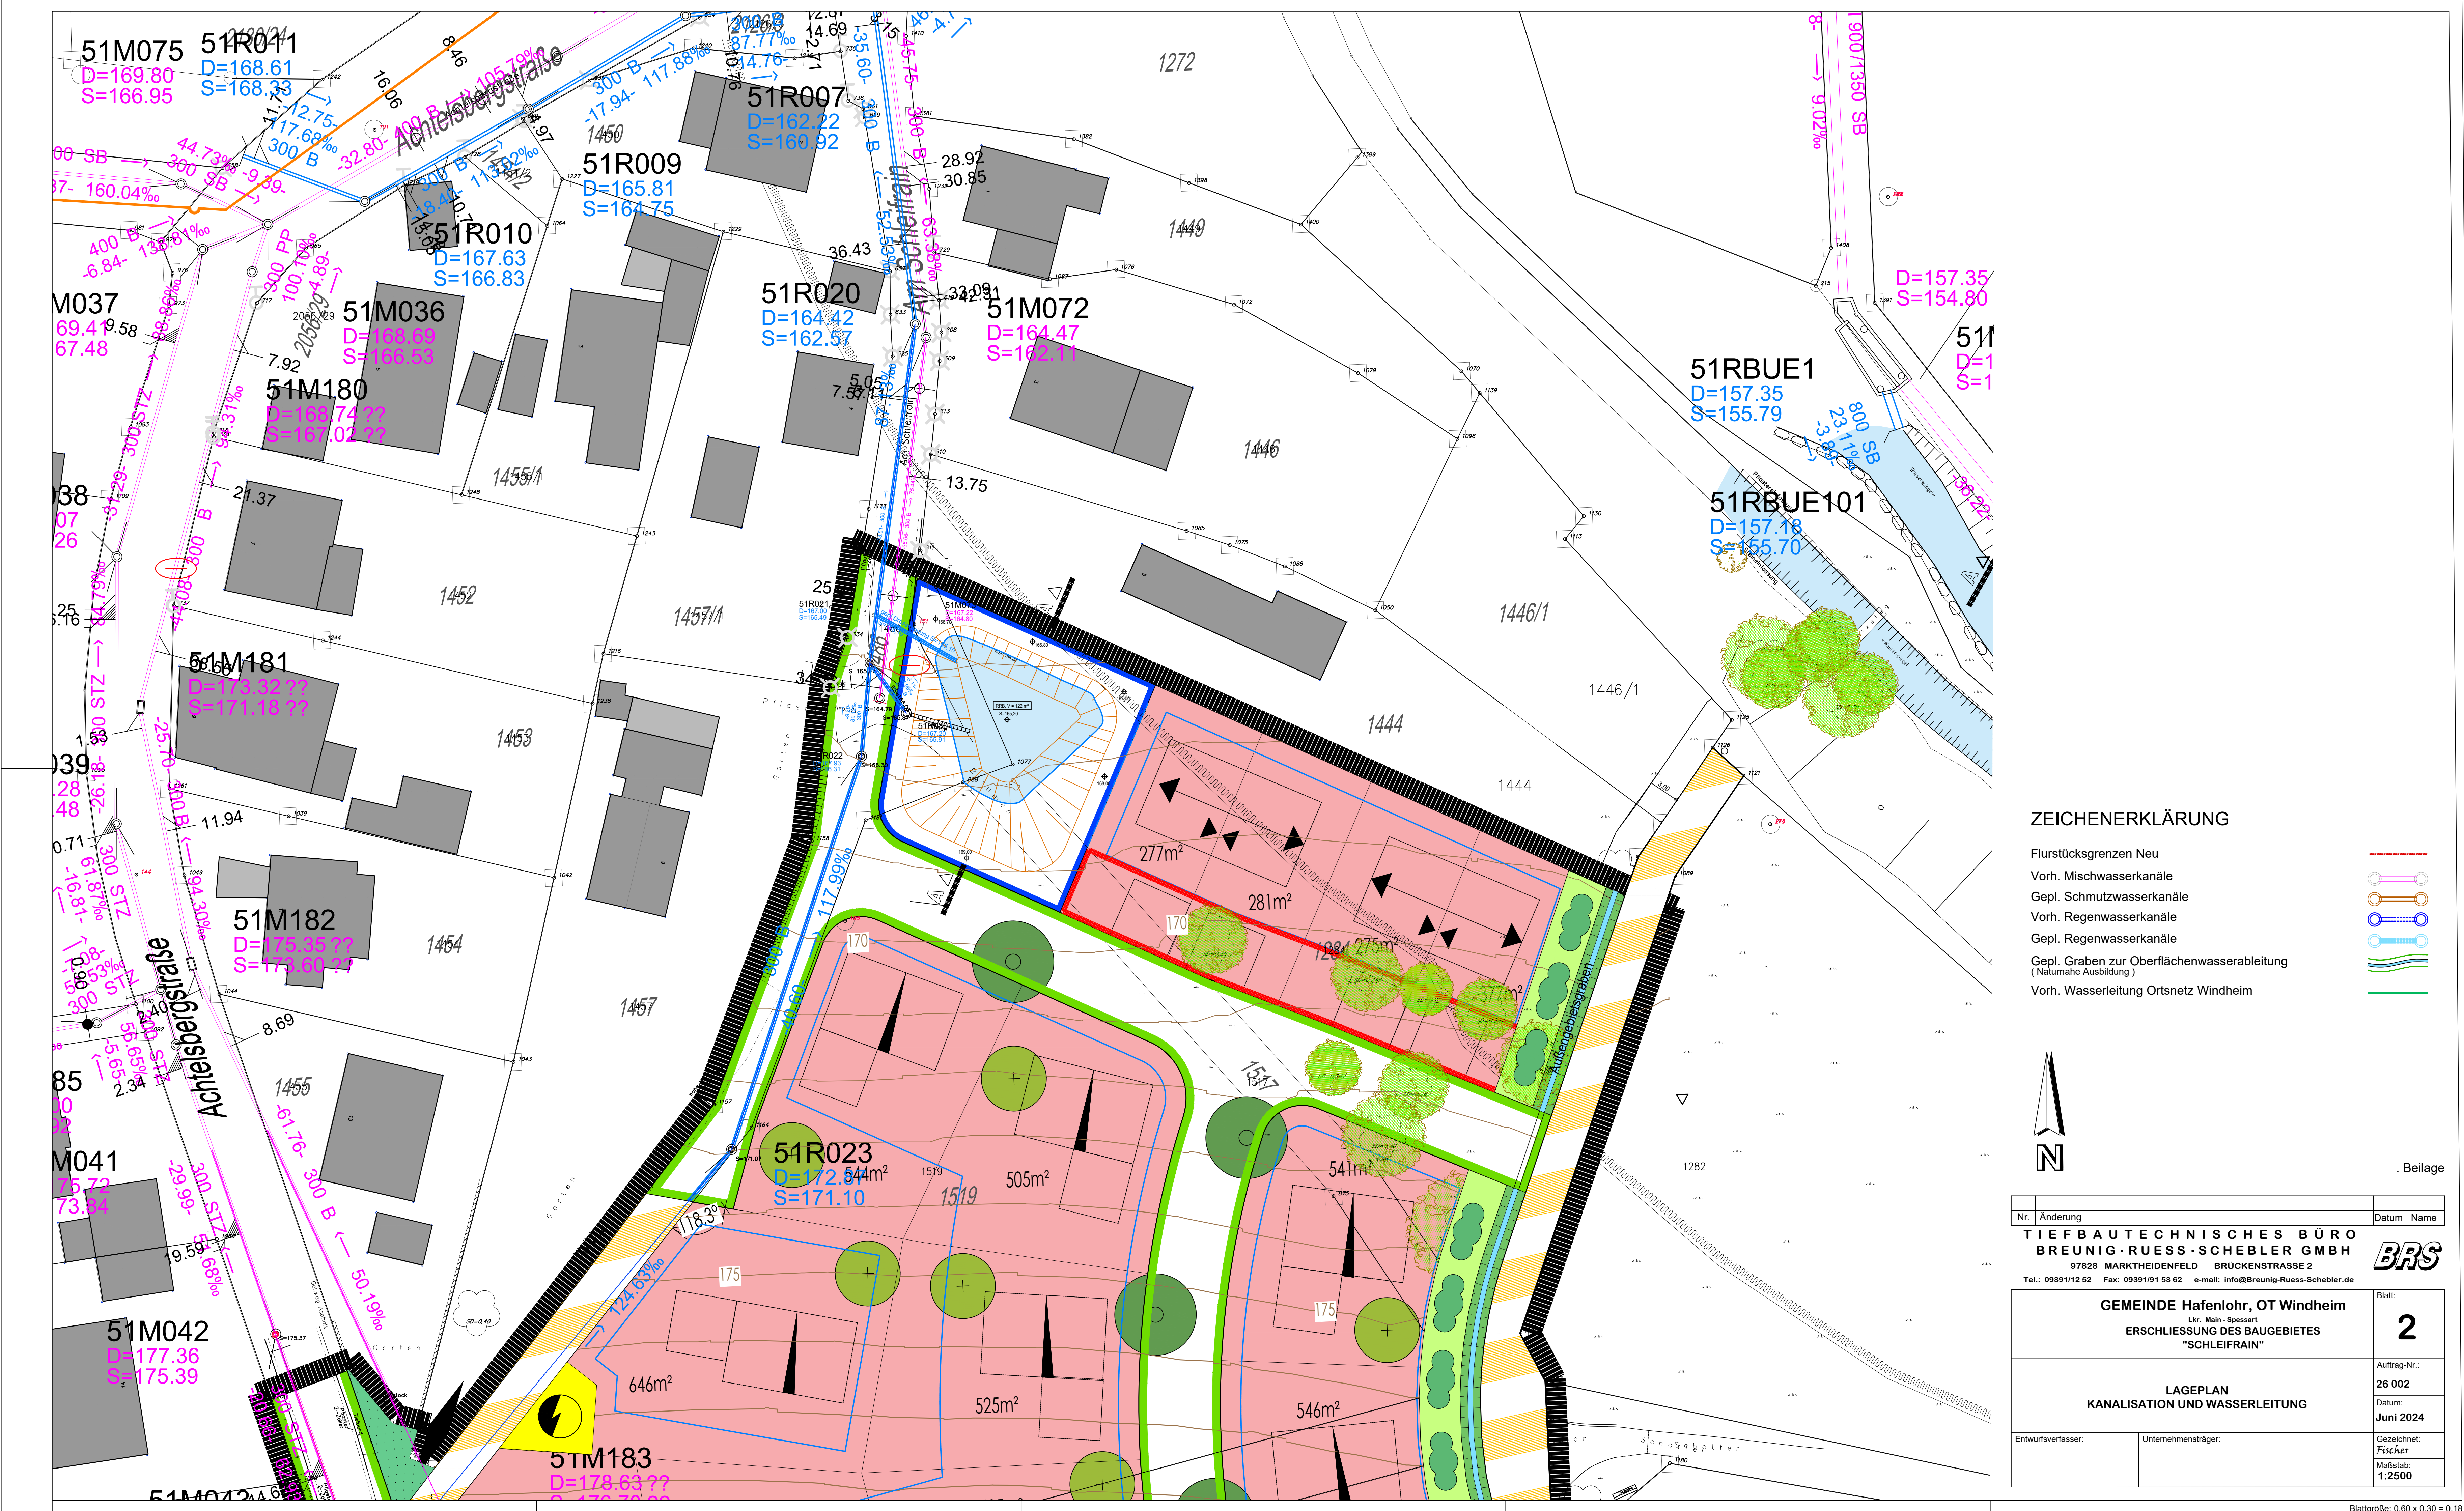

ZEICHENERKLÄRUNG

- Flurstücksgrenzen Neu
- Vorh. Mischwasserkanäle
- Gepl. Schmutzwasserkanäle
- Vorh. Regenwasserkanäle
- Gepl. Regenwasserkanäle
- Gepl. Graben zur Oberflächenwasserableitung
(Naturnahe Ausbildung)
- Vorh. Wasserleitung Ortsnetz Windheim

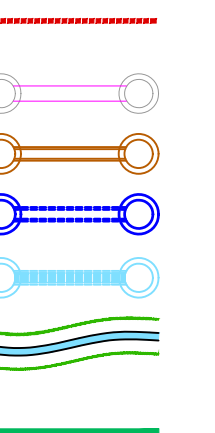

eilage	
--------	--

Nr.	Änderung	Datum	Name
T I E F B A U T E C H N I S C H E S B Ü R O B R E U N I G - R U E S S - S C H E B L E R G M B H 97828 MARKTHEIDENFELD BRÜCKENSTRASSE 2 Tel.: 09391/12 52 Fax: 09391/91 53 62 e-mail: info@Breunig-Ruess-Schebler.de			
			
GEMEINDE Hafenlohr, OT Windheim Lkr. Main-Spessart ERSCHLIESSUNG DES BAUGEBIETES "SCHLEIFRAIN"		Blatt: 2	
LAGEPLAN KANALISATION UND WASSERLEITUNG		Autofr-Nr.: 26 002 Datum: Junii 2024	
Entwurfsverfasser:	Unternehmensträger:	Gezeichnet: Fischer Maßstab: 1:2500	