


Der Gemeinderat hat in der Sitzung am 17.07.1992...  
Der Bebauungsplan mit Begründung vom 13.09.92...  
Der Gemeinderat hat am 19.12.93 den Bebauungsplan vom 19.12.93...  
in der Fassung vom 19.12.93, als Satzung beschlossen (§ 10 BauGB).

Bischbrunn, den 13.11.94  
gez. J. Bürgermeister

- 6.2 Untertagesanlagen  
Bleichgraben, Kniestöcke über 0,30 m Höhe, gemessen an der Hausaußenwand...  
6.3 Mindestgröße der Baugrundstücke: 690 m<sup>2</sup> bei Einzelhäuser 550 m<sup>2</sup> bei Doppelhäuser

- 2.9 Garagen  
2.9.1 Garagen sind mit einem Satteldach zu errichten.  
2.9.2 Dachneigung: Die Dachneigung der Garage ist die des Hauptgebäudes anzuschließen.

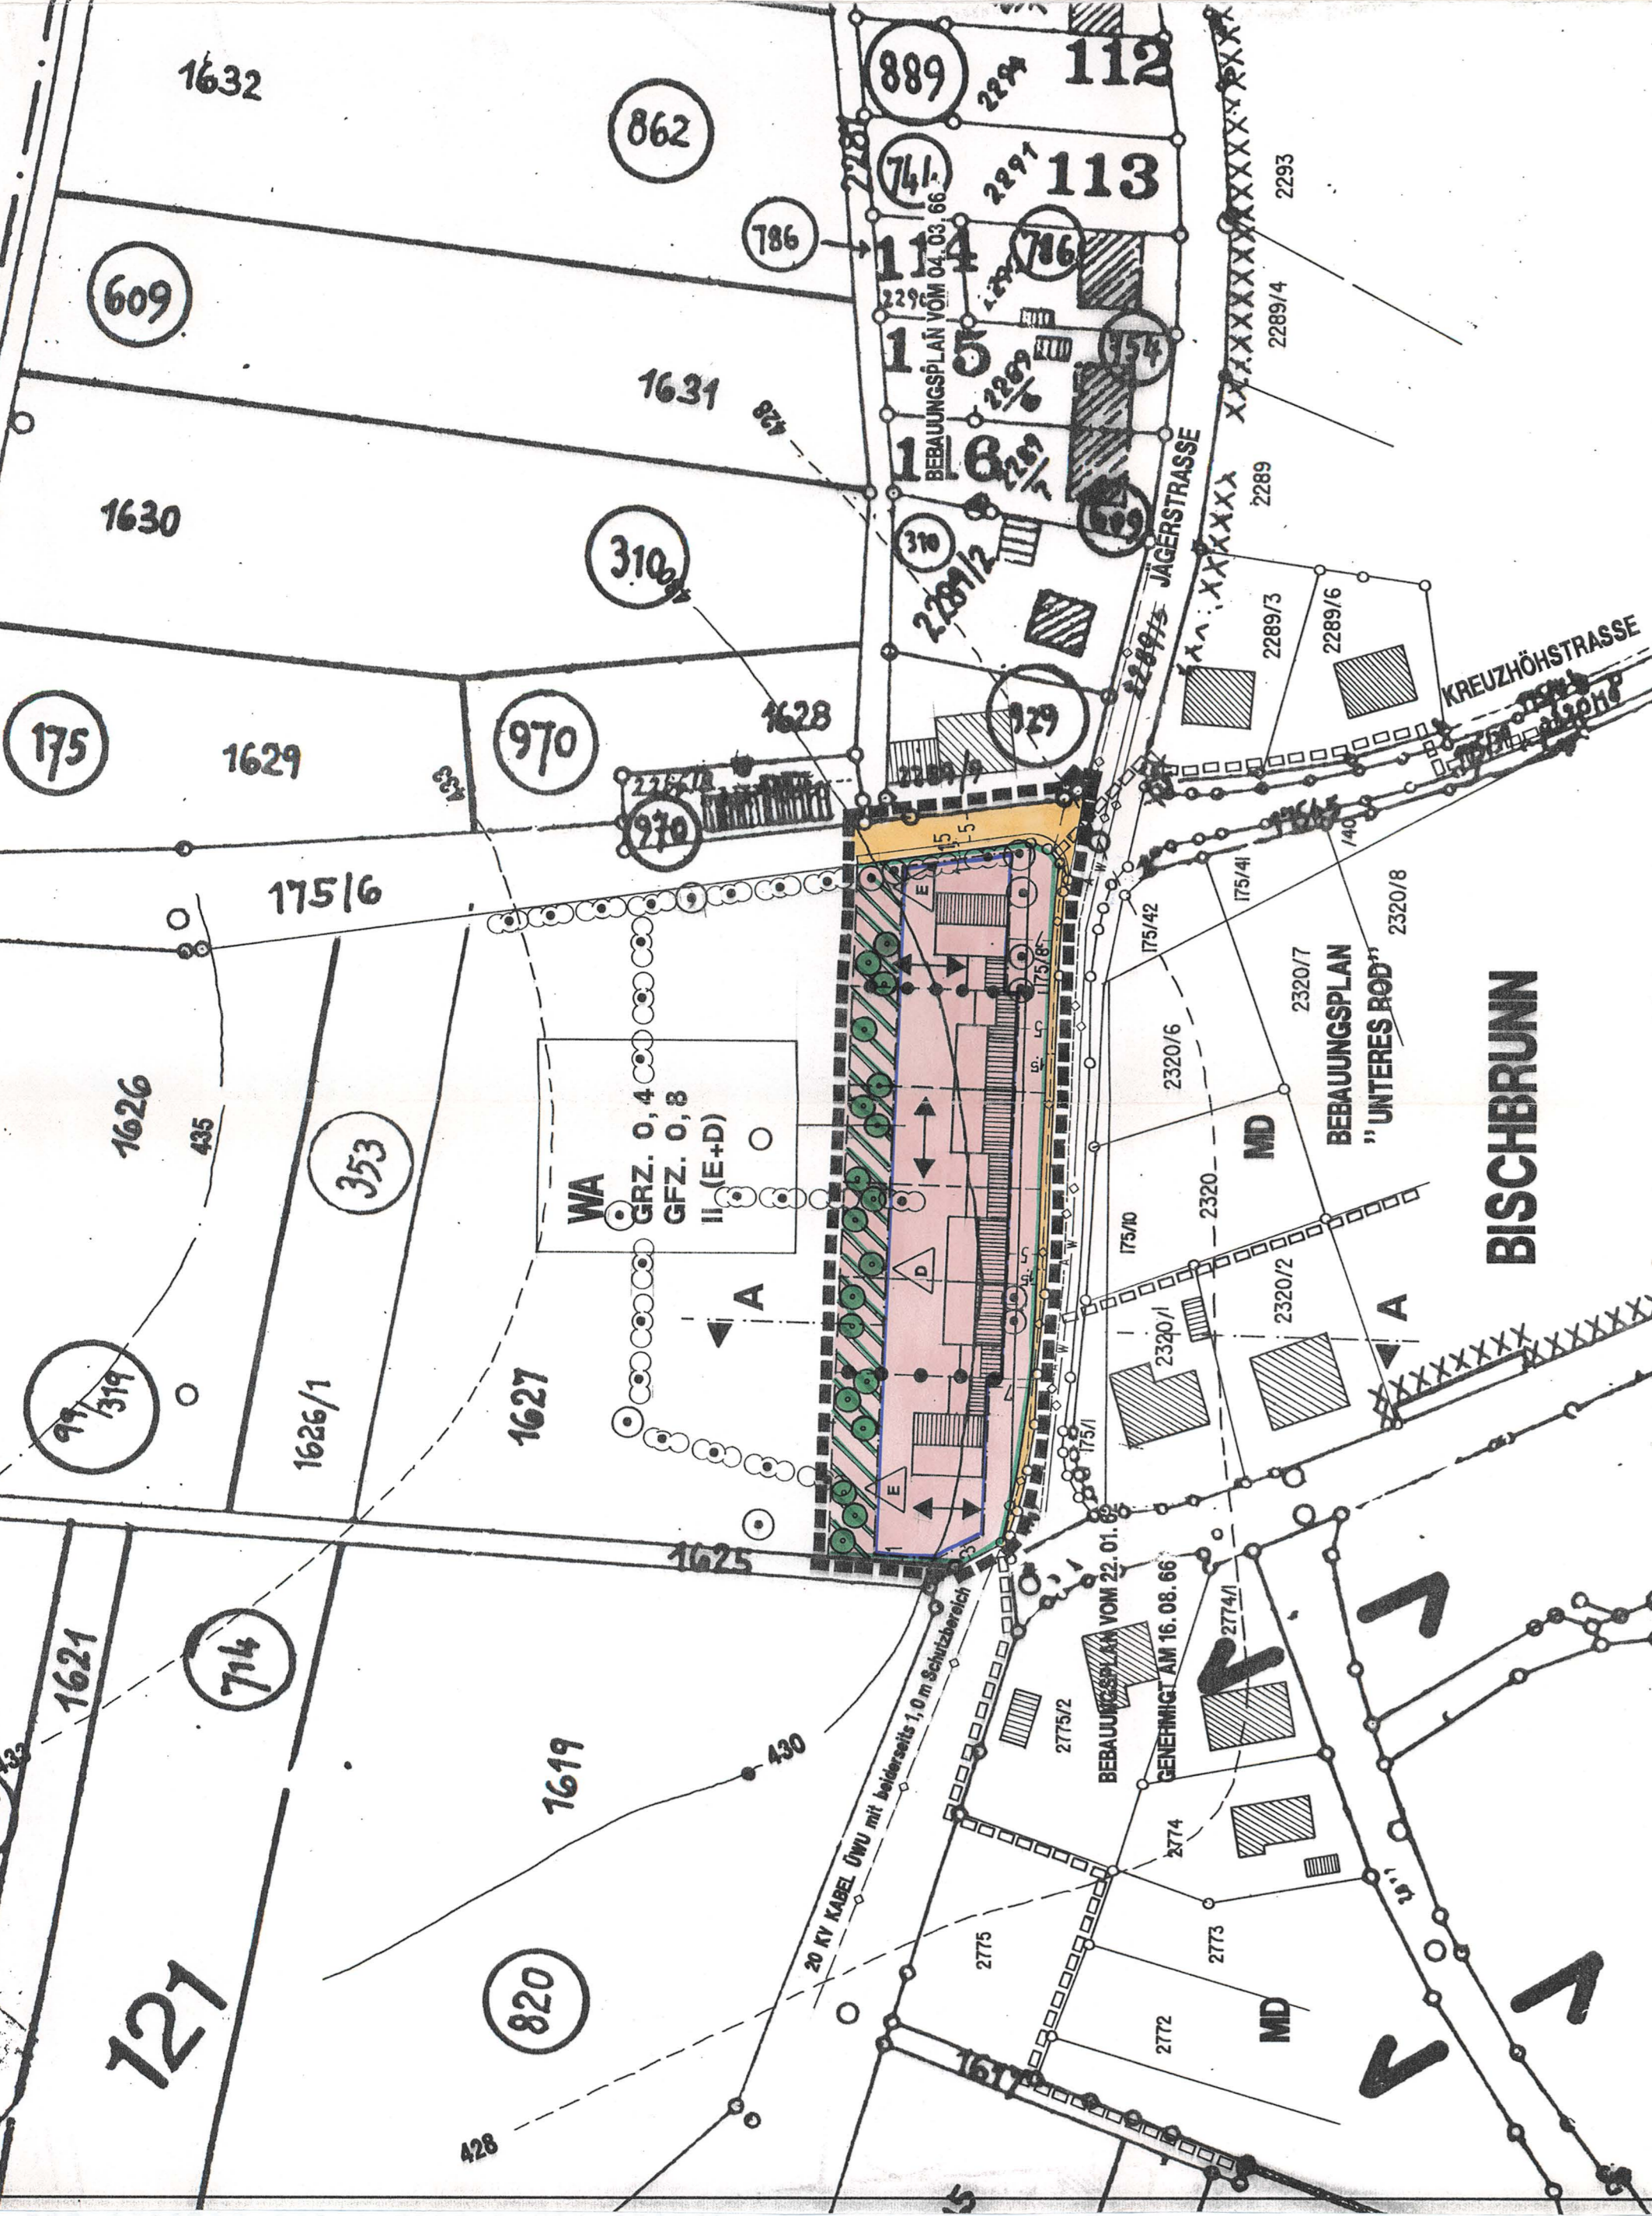

# GEMEINDE BISCHBRUNN

LANDKREIS MAIN - SPESSART

## BEBAUUNGSPLAN

### 'AM PFLANZGARTEN'

- 6.4 Abgrenzung unterschiedlicher Nutzung  
1. Bestehende Grundstücksgrenzen  
2. Geplante Grundstücksgrenzen

- 5.1 Bäume zu pflanzen  
5.1.1 Bäume zu erhalten / Strückerhecke zu erhalten  
5.1.2 Von je nach baualter Nutzung auch Kfz-Stillplätze str.-flanzentragende Fläche


- 5.1 Bäume zu pflanzen  
5.1.1 Bäume zu erhalten / Strückerhecke zu erhalten  
5.1.2 Von je nach baualter Nutzung auch Kfz-Stillplätze str.-flanzentragende Fläche  
5.3 Entlang den bestehenden Grundstücksgrenzen sind entsprechend den Eintragungen im Bebauungsplan hochstämmige, heimische Bäume zu pflanzen...

**M A S S T A B 1 : 1 0 0 0**

Planung: **ARCHITEKT WILLI MÜLLER**  
Alfred-Ruppert-Str. 10 8772 Marktheidenfeld  
Tel. 09391/5633 · Telefax-Nr. 09391/3166

Datum: **13.02.1992**  
gedruckt: **10.07.1992; 25.09.1992; 11.12.1992**

Blatt **1**  
gez. **MARTIN**  
Bürgermeister

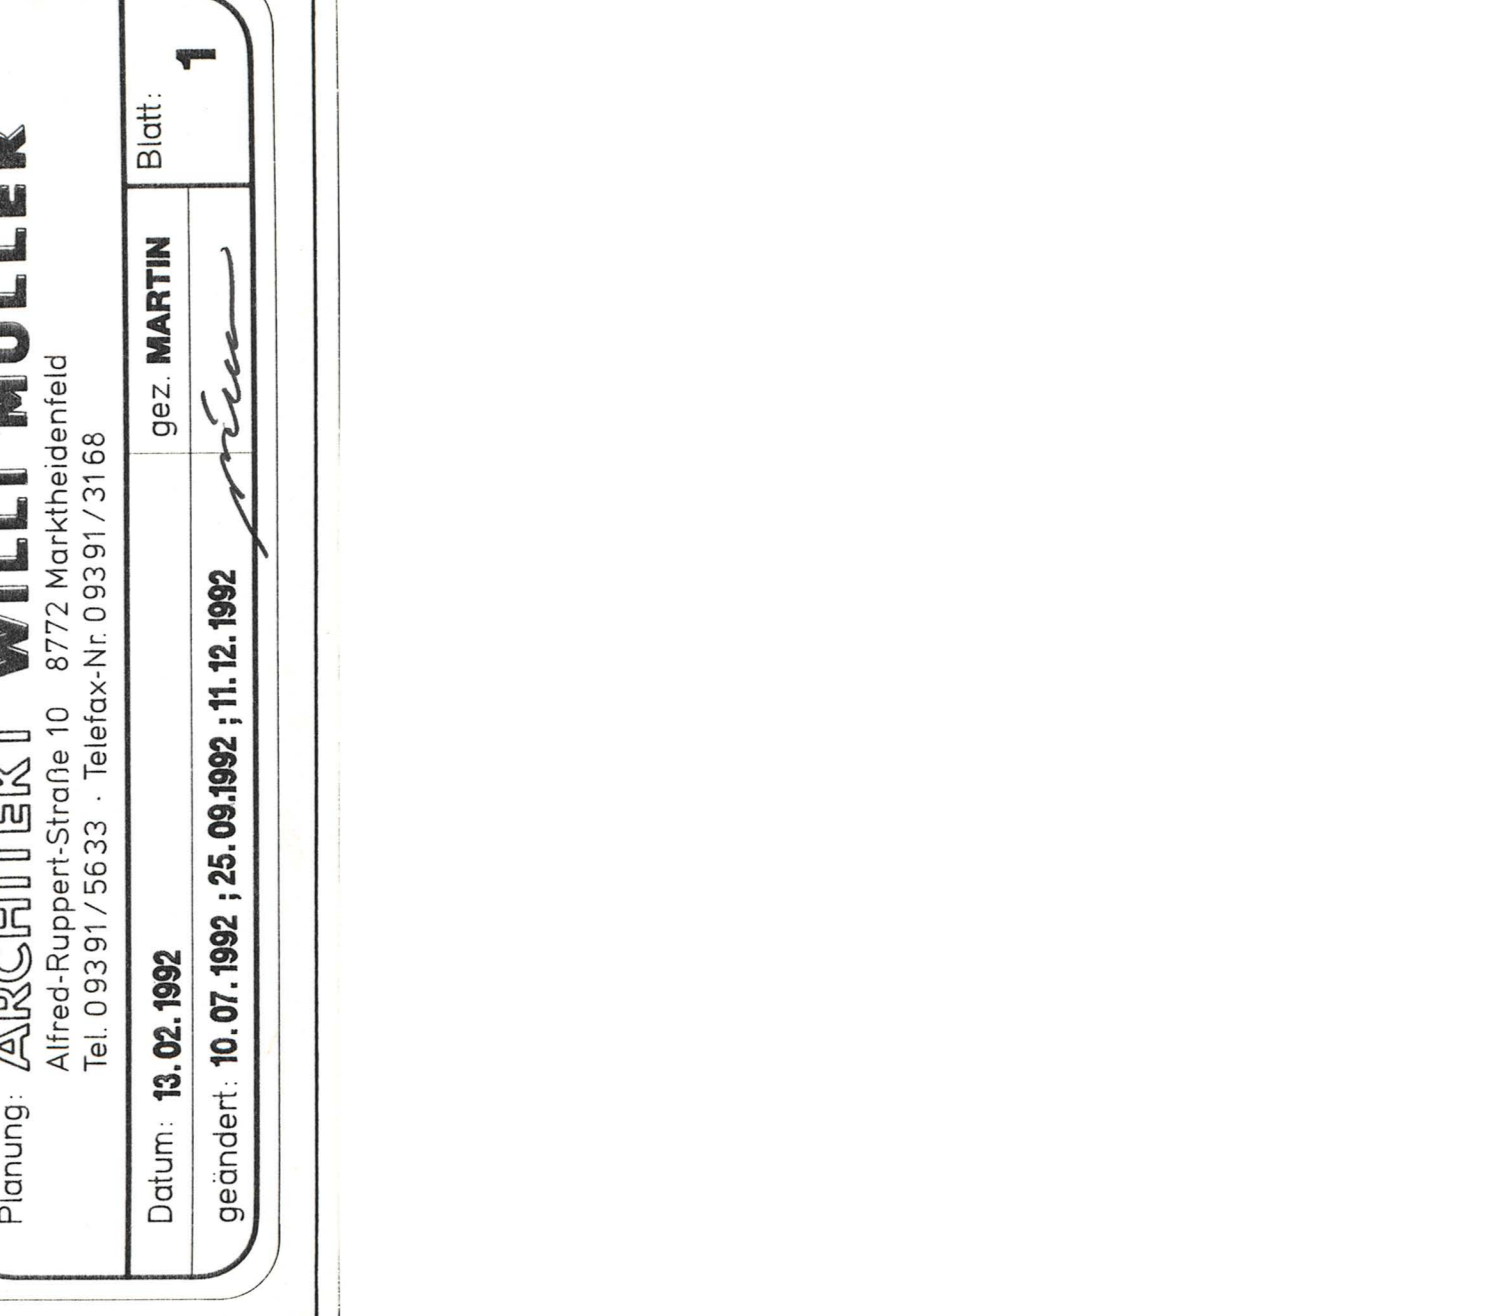

- 12. Geltungsbereich angrenzender Bebauungspläne.  
13. Bei Ausbau des Dachgeschosses ist vom Bauherr eine haus eigene Druckerrückhalteanlage einzubauen.  
14. 20 KV Kabel ÜNW mit beiderseits 100 m Schutzbereich

- 15. Um Beschädigungen der im Bebauungsplan festgesetzten Bäume im Zuge der Bauarbeiten zu vermeiden sind die dargelegten Baumschutzmaßnahmen einhalten bzw. durchzuführen.  
6.1 Gesetz des räumlichen Geltungsbereiches des Bebauungsplanes gemäß § 9 Abs. 7 BauGB

- 2.5 Dachform: Satteldach  
2.6 Flächneigung - zwingend  
2.7 Garagenstandort - zwingend  
2.8 Höhenanstellung  
2.8.1 Siehe Geländeschnitte A-A (Traufseitige Gebäude zur Jägerstr.)  
Die bezeichnete Wandhöhe (WH) darf max. 3,75 m über Oberkante vorhandenen Gebäudemitte der bergseitigen Gebäudemitte liegen.