


**LEGENDE**

- ⊕ DPH — Schwere Rammsondierung
- ⊕ RKS — Rammkernsondierung
- ⊕ GR — Wasserstand Graben

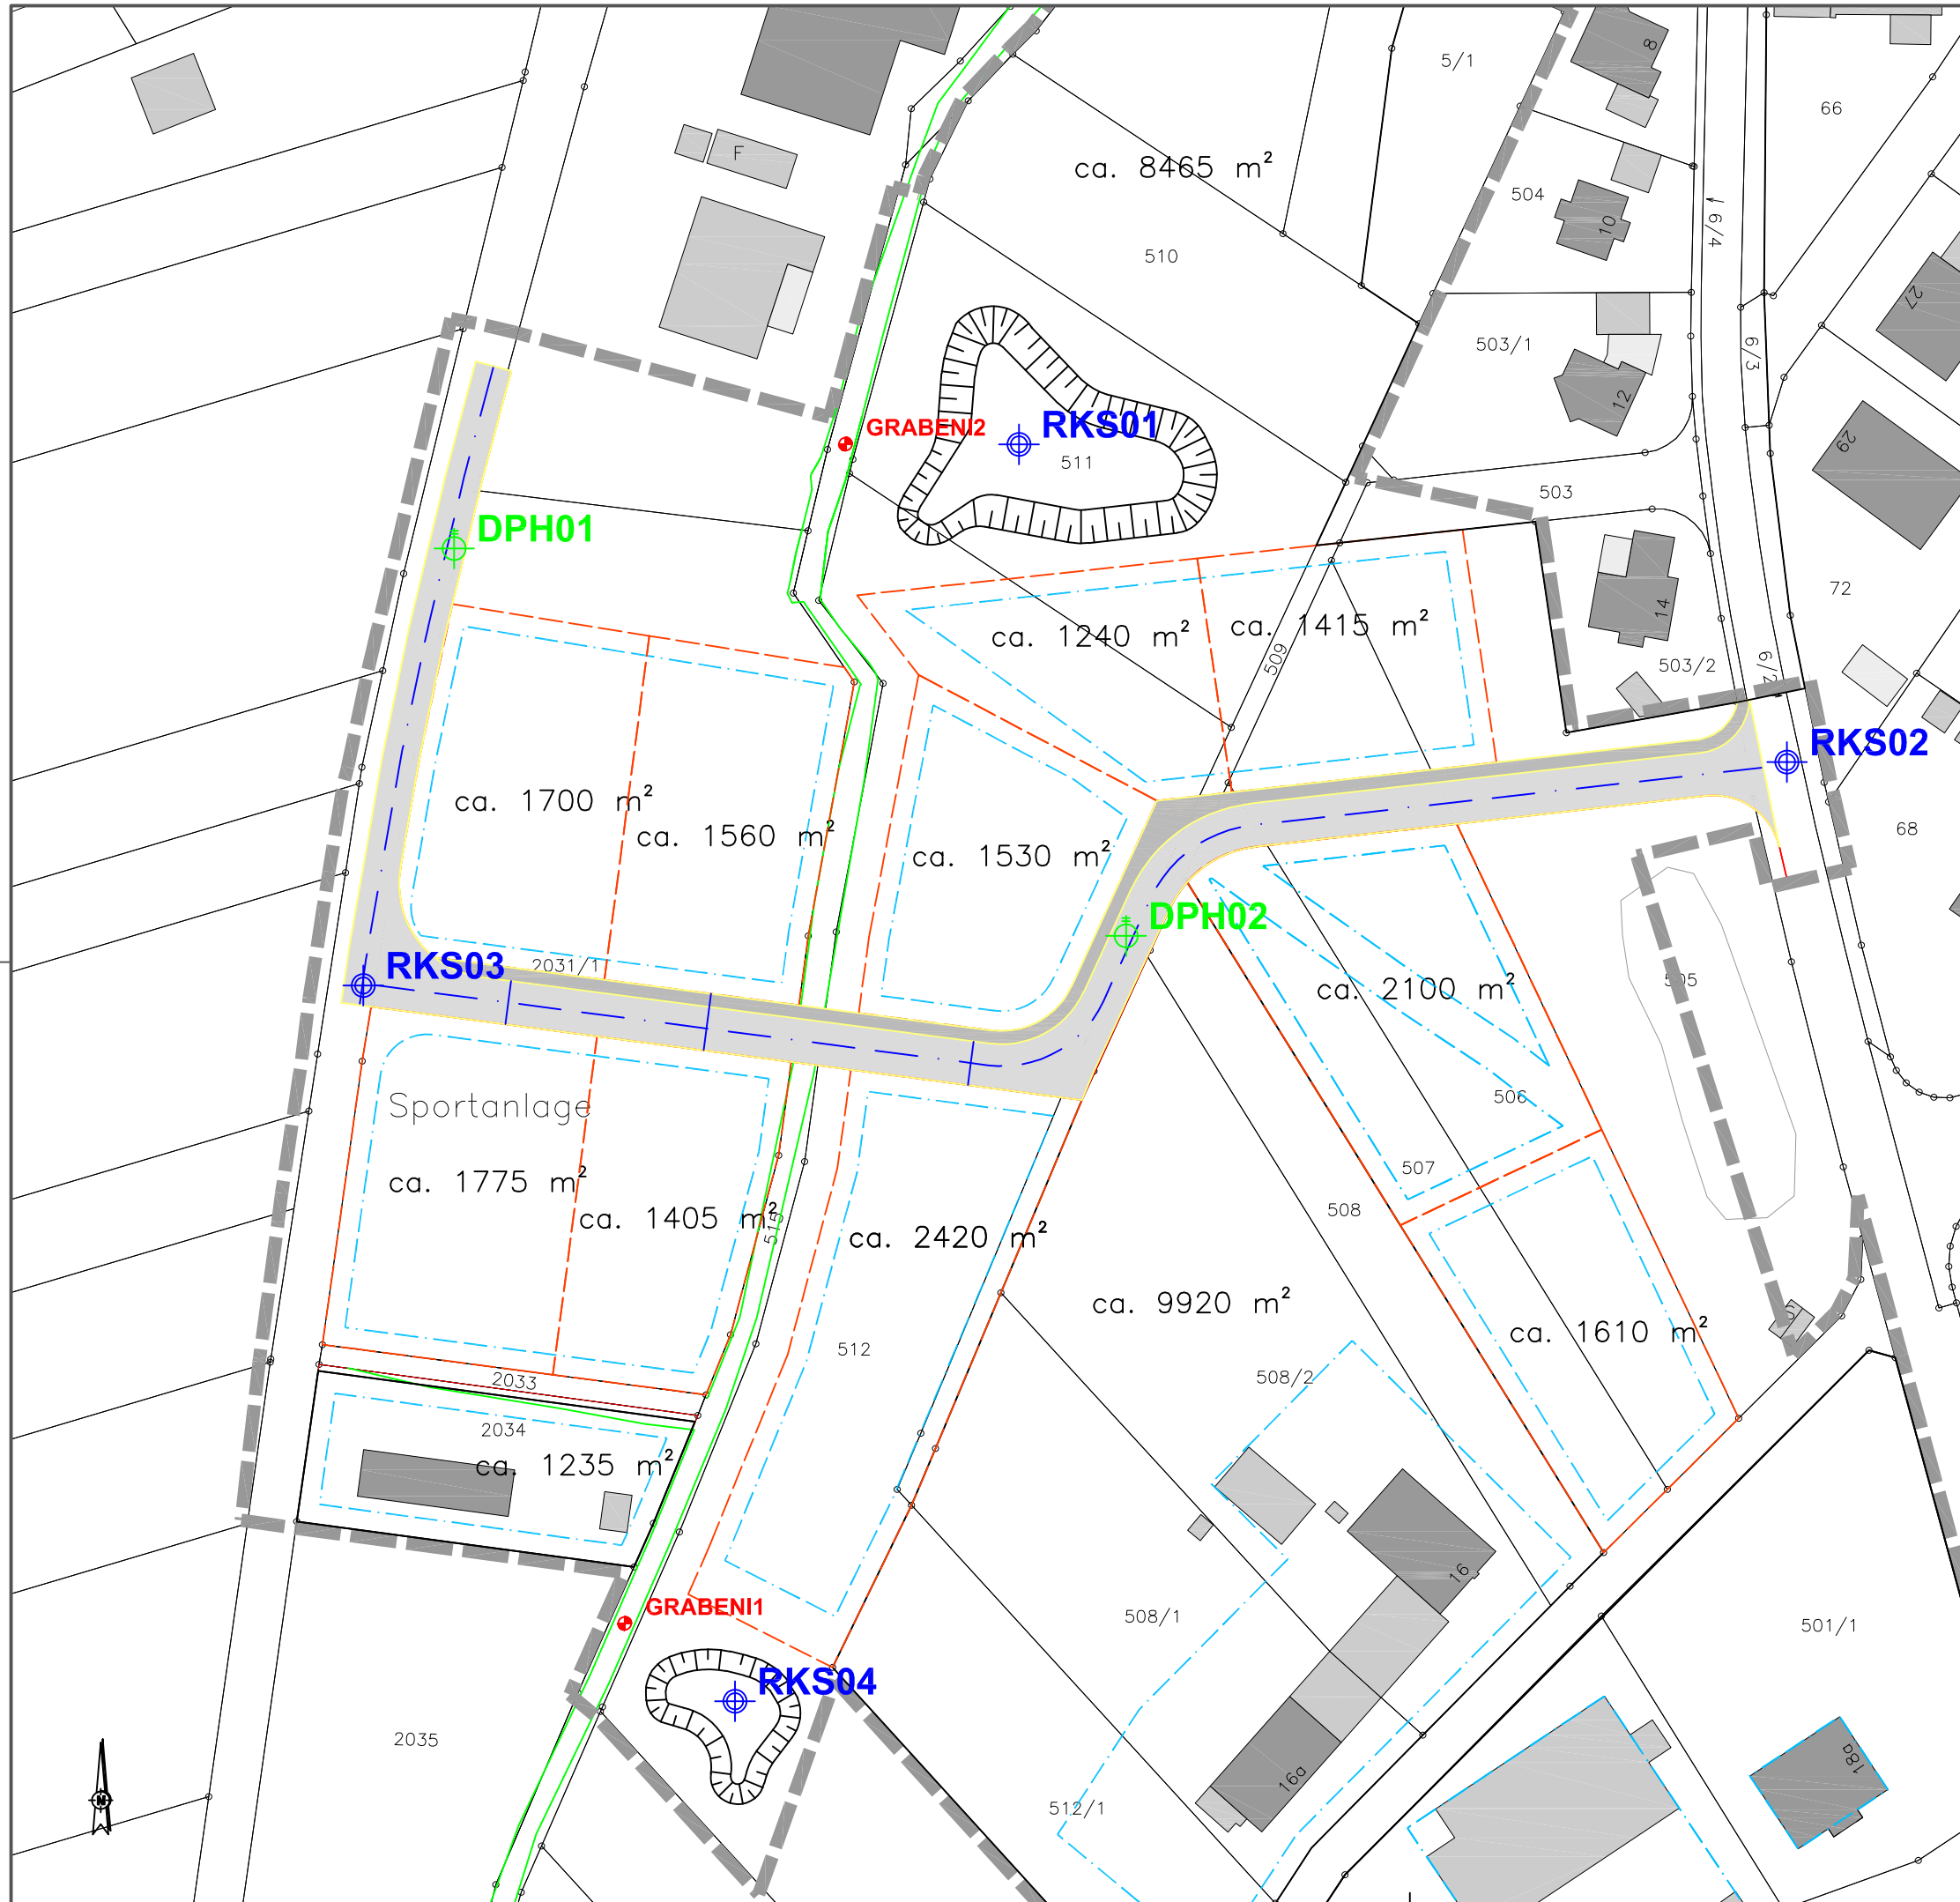

Projekt:  
**2058-BG Gewerbegebiet Welzengraben - Esselbach**  
 Plangrundlage Auktor Ingenieur GmbH, Würzburg

gez.	geb.	Datum	Maßstab	Plan Nr.:
rei	pol	14.05.2020	1:1000	1.3

**PeTerra**  
 Gesellschaft für Altlastenmanagement,  
 Umwelt- und Geotechnik mbH

