

Planungen, Nutzungsregelungen, Maßnahmen

Flächen für Maßnahmen zum Schutz, zur Pflege und zur Entwicklung von Natur und Landschaft

1. Planzeichenerklärung

- zu pflanzender Baum
- zu pflanzende Hecke
- Flächen für Maßnahmen zum Schutz, zur Pflege und zur Entwicklung von Natur und Landschaft
- Geltungsbereich

2. Grünordnerische Maßnahmen

- M I** Umsetzung von Bäumen mit Lebensraumstrukturen auf der FI-Nr. 2670
- M II** Anbringung und Unterhalt von Fledermauskästen auf der FI-Nr. 2670
- M III** Anbringung und Unterhalt von Vogelkästen auf der FI-Nr. 2670
- M IV** Bäume aus der Nutzung nehmen auf der FI-Nr. 1189/0
- M V** Landschaftspflegerische Maßnahmen auf der FI-Nr. 1043
- M VI** Landschaftspflegerische Maßnahmen auf der FI-Nr. 2602
- M VII** Landschaftspflegerische Maßnahmen auf der FI-Nr. 2609
- M VIII** Anlage einer Hecke im Süden bzw. Südosten

Gehölzliste (Laubbäume):

Symbol	Anzahl	Botanischer Name	Deutscher Name	Qualität
SA	1	Sorbus aucuparia	Eberesche	I/Hei, 100 - 150
SC	1	Salix caprea	Sal-Weide	vStr, 4 Tr, 100 - 150

Gehölzliste (Sträucher):

Symbol	Anzahl	Botanischer Name	Deutscher Name	Qualität
Csa	2	Cornus sanguinea	Roter Harttriegel	vStr, 5 Tr, 100 - 150
Cav	1	Corylus avellana	Haselnuss	vStr, 3 Tr, 100 - 150
Cmo	2	Crataegus monogyna	Weißdorn	vStr, 3 Tr, 100 - 150
Eeu	2	Euonymus europaeus	Gewöhnl. Pfaffenhütchen	vStr, 3 Tr, 100 - 150
Rcn	2	Rosa canina	Hunds-Rose	vStr, 4 Tr, 100 - 150
Sni	2	Sambucus nigra	Schwarzer Holunder	vStr, 3 Tr, 100 - 150





Pflanzschema

Sni	Eeu	Cmo	Csa	Rcn	Cav	Sni
SA					SC	Csa

M IX Pflanzung von Hochstämmen im Wohngebiet

Botanischer Name	Deutscher Name	Qualität
Acer campestre	Feld-Ahorn	H, 3cv, extra weiter Stand, mCb, 16 - 18
Acer campestre 'Elatik'	Kegel-Feldahorn	H, 3cv, extra weiter Stand, Dc, 16 - 18
Acer monnosperum	Französischer Ahorn	H, 3cv, extra weiter Stand, mCb, 16 - 18
Acer x heptanerve 'Autumn Blaze'	Herbst-Flammen-Ahorn	H, 3cv, extra weiter Stand, mCb, 16 - 18
Acer platanoides 'Crownland'	Spitz-Ahorn	H, 3cv, extra weiter Stand, mCb, 16 - 18
Ainus cordata	Italienische Eiche	H, 3cv, extra weiter Stand, mCb, 16 - 18
Ainus spicata	Purpur-Eiche	H, 3cv, extra weiter Stand, mCb, 16 - 18
Capinus betulus 'Fastigiata'	Säulen-Hornbuche	Sol, 4cv, mCb, 250 - 300
Capinus betulus 'Fastigiata Monument'	Säulen-Hornbuche	Sol, 4cv, mCb, 150 - 175
Capinus betulus 'Trans Fontaine'	Säulen-Hornbuche	Sol, 4cv, mCb, 250 - 300
Cornus mas	Kornelrösche	H, 3cv, extra weiter Stand, Dc, 14 - 16
Corylus colurna	Baum-Hassel	H, 3cv, extra weiter Stand, Dc, 16 - 18
Crataegus crug-galli	Pflaumenblättriger Weißdorn	H, 4cv, extra weiter Stand, Dc, 16 - 18
Fragaria vesca	Blumen-Eiche	H, 3cv, extra weiter Stand, Dc, 16 - 18
Liquidambar styraciflua 'Worplesdon'	Ambrotbaum	H, 3cv, extra weiter Stand, mCb, 16 - 18
Magnolia kobus	Kobus-Magnolie	H, 4cv, extra weiter Stand, Dc, 16 - 18
Malus tschonoskii	Schalen-Äpfel	H, 3cv, extra weiter Stand, Dc, 16 - 18
Mespilus germanica	Echte Meise	H, 3cv, extra weiter Stand, Dc, 16 - 18
Morus alba 'Fruticosa'	Weißer fruchtlose Maulbeere	H, 3cv, extra weiter Stand, mCb, 16 - 18
Ostrya carpinifolia	Höhenbuche	H, 3cv, extra weiter Stand, Dc, 16 - 18
Panicum panicula 'Vanessa' (Vierjahreszeitengehölz)	Eisenhölzchen, Baum-Scheuchelie	H, 3cv, extra weiter Stand, Dc, 14 - 16
Quercus robur 'Fastigiata'	Säulen-Eiche	Sol, 3cv, 200 - 250
Quercus robur 'Fastigiata Koster'	Säulen-Eiche	Sol, 3cv, 200 - 250
Sorbus aria 'Magical'	Echte Mehlrose	H, 3cv, extra weiter Stand, Dc, 16 - 18
Tilia platyphyllos 'Ombr'	Schmale Sommer-Linde	H, 3cv, extra weiter Stand, mCb, 16 - 18

M X Ausgleichsfläche für das LSG auf der FI.-Nr. 2495

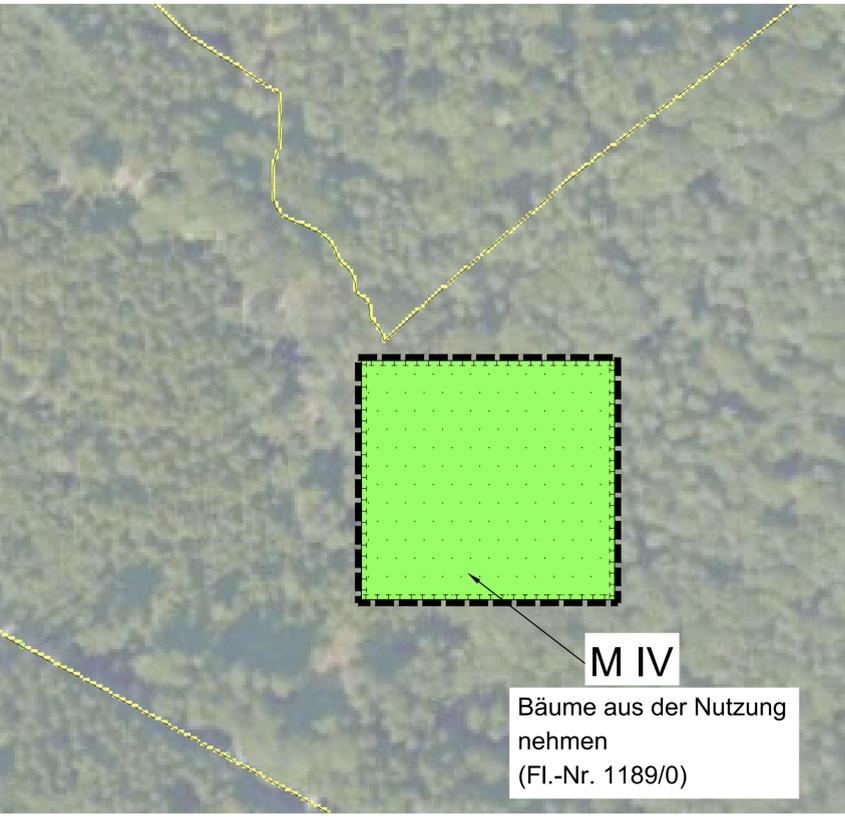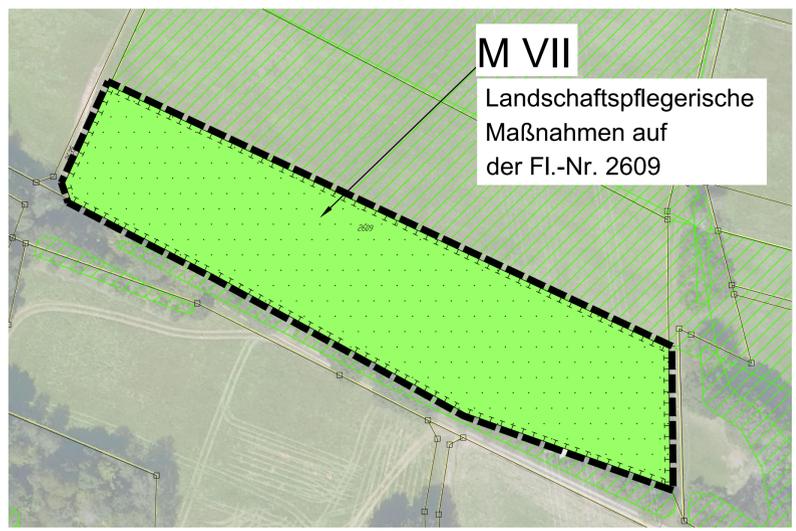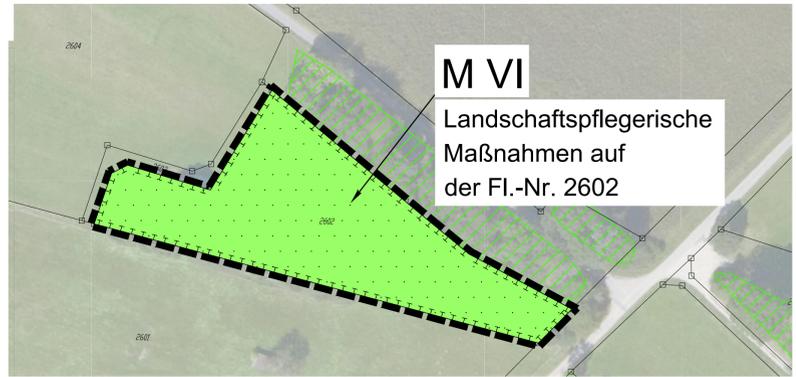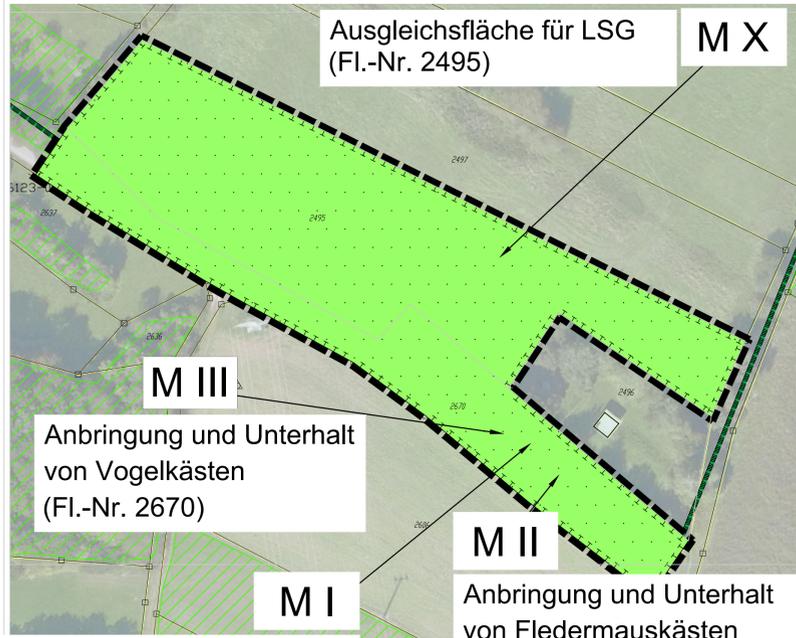

Index	Datum/Ersteller	Nr.
-	-	-
Zusätzliche Maßnahmen und Flächenänderungen	11.01.2023/A. Kollmann	-
Plan erstellt	-	-

Plannummer

Grünordnungsplan

Projekt
BBP Westlich des Schlangenbrunn

Stadt Rothenfels
vertreten durch Hr. Bgm. Michael Gram
Hauptstraße 34
97851 Rothenfels

Vermerke

Ersteller A. Kollmann
Datum 11.01.2023
Maßstab 1:1000
Blatt 1