



# Pflanzschema A (Innenseite zu den Wegen), 5 m breit

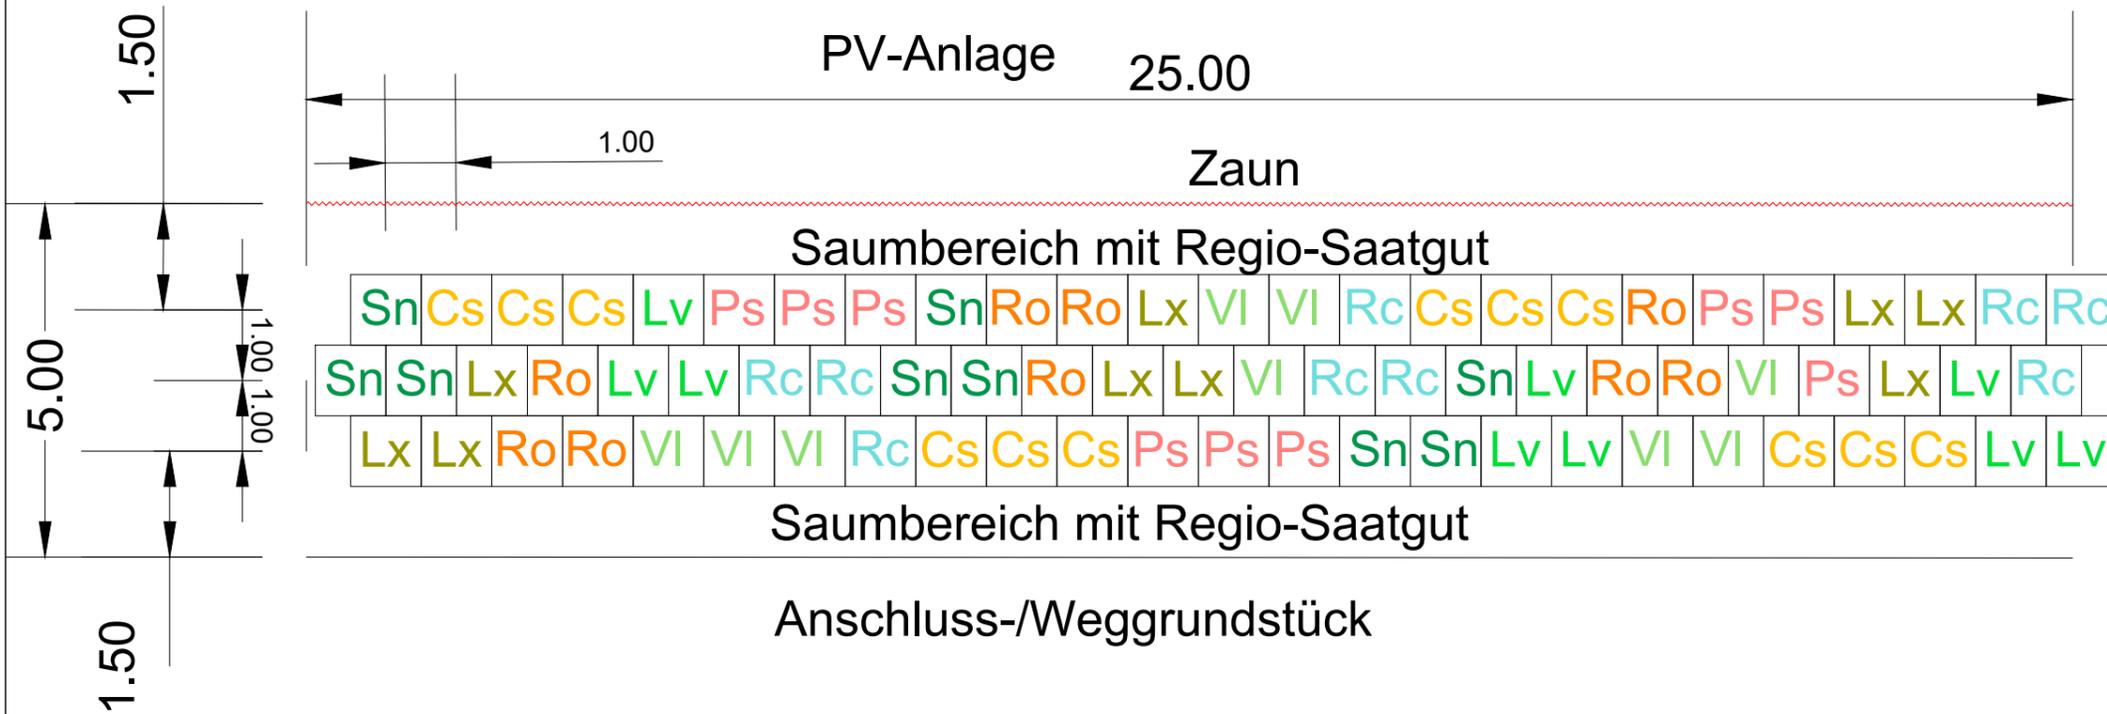

- Straucharten**
- |    |                                    |                     |
|----|------------------------------------|---------------------|
| Cs | Cornus sanguinea                   | Blut-Hartriegel     |
| Lv | Ligustrum vulgare                  | Liguster            |
| Lx | Lonicera xylosteum                 | Rote Heckenkirsche  |
| Ps | Prunus spinosa                     | Schlehe             |
| Rc | Rhamnus cathartica                 | Kreuzdorn           |
| Ro | Rosa canina                        | Hundsrose           |
|    | sowie weitere heimische Rosenarten |                     |
| Sn | Sambucus nigra                     | Schwarzer Holunder  |
| VI | Viburnum lantana                   | Wolliger Schneeball |

## Querschnitt Eingrünungsstreifen Wegseite 5 m breit

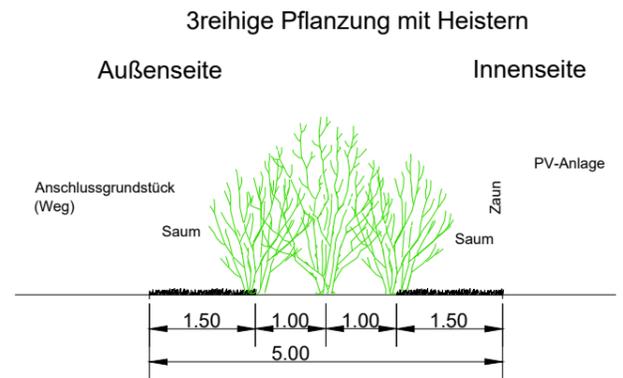

Anlage 2

**Markt Karbach**

Bebauungsplan "Solarpark Karbach Nord" mit Grünordnungsplan

Pflanzschema A und Schnitt zur Eingrünung 1 : 100

Stand 17.07.2025

Miriam Glanz  
Landschaftsarchitektin  
Am Wacholderrain 23  
97618 Leutershausen  
Tel. 09771 - 98769  
Fax.09771 - 2492

	Datum	Name
bearbeitet:	6/25	M.Glanz
gezeichnet:	6/25	M.Glanz
geprüft:		